


СХЕМА НАЛИЧИЯ РЕЗЕРВА МОЩНОСТИ СИСТЕМЫ ВОДОСНАБЖЕНИЯ М.О. Г.ТУЛЫ.

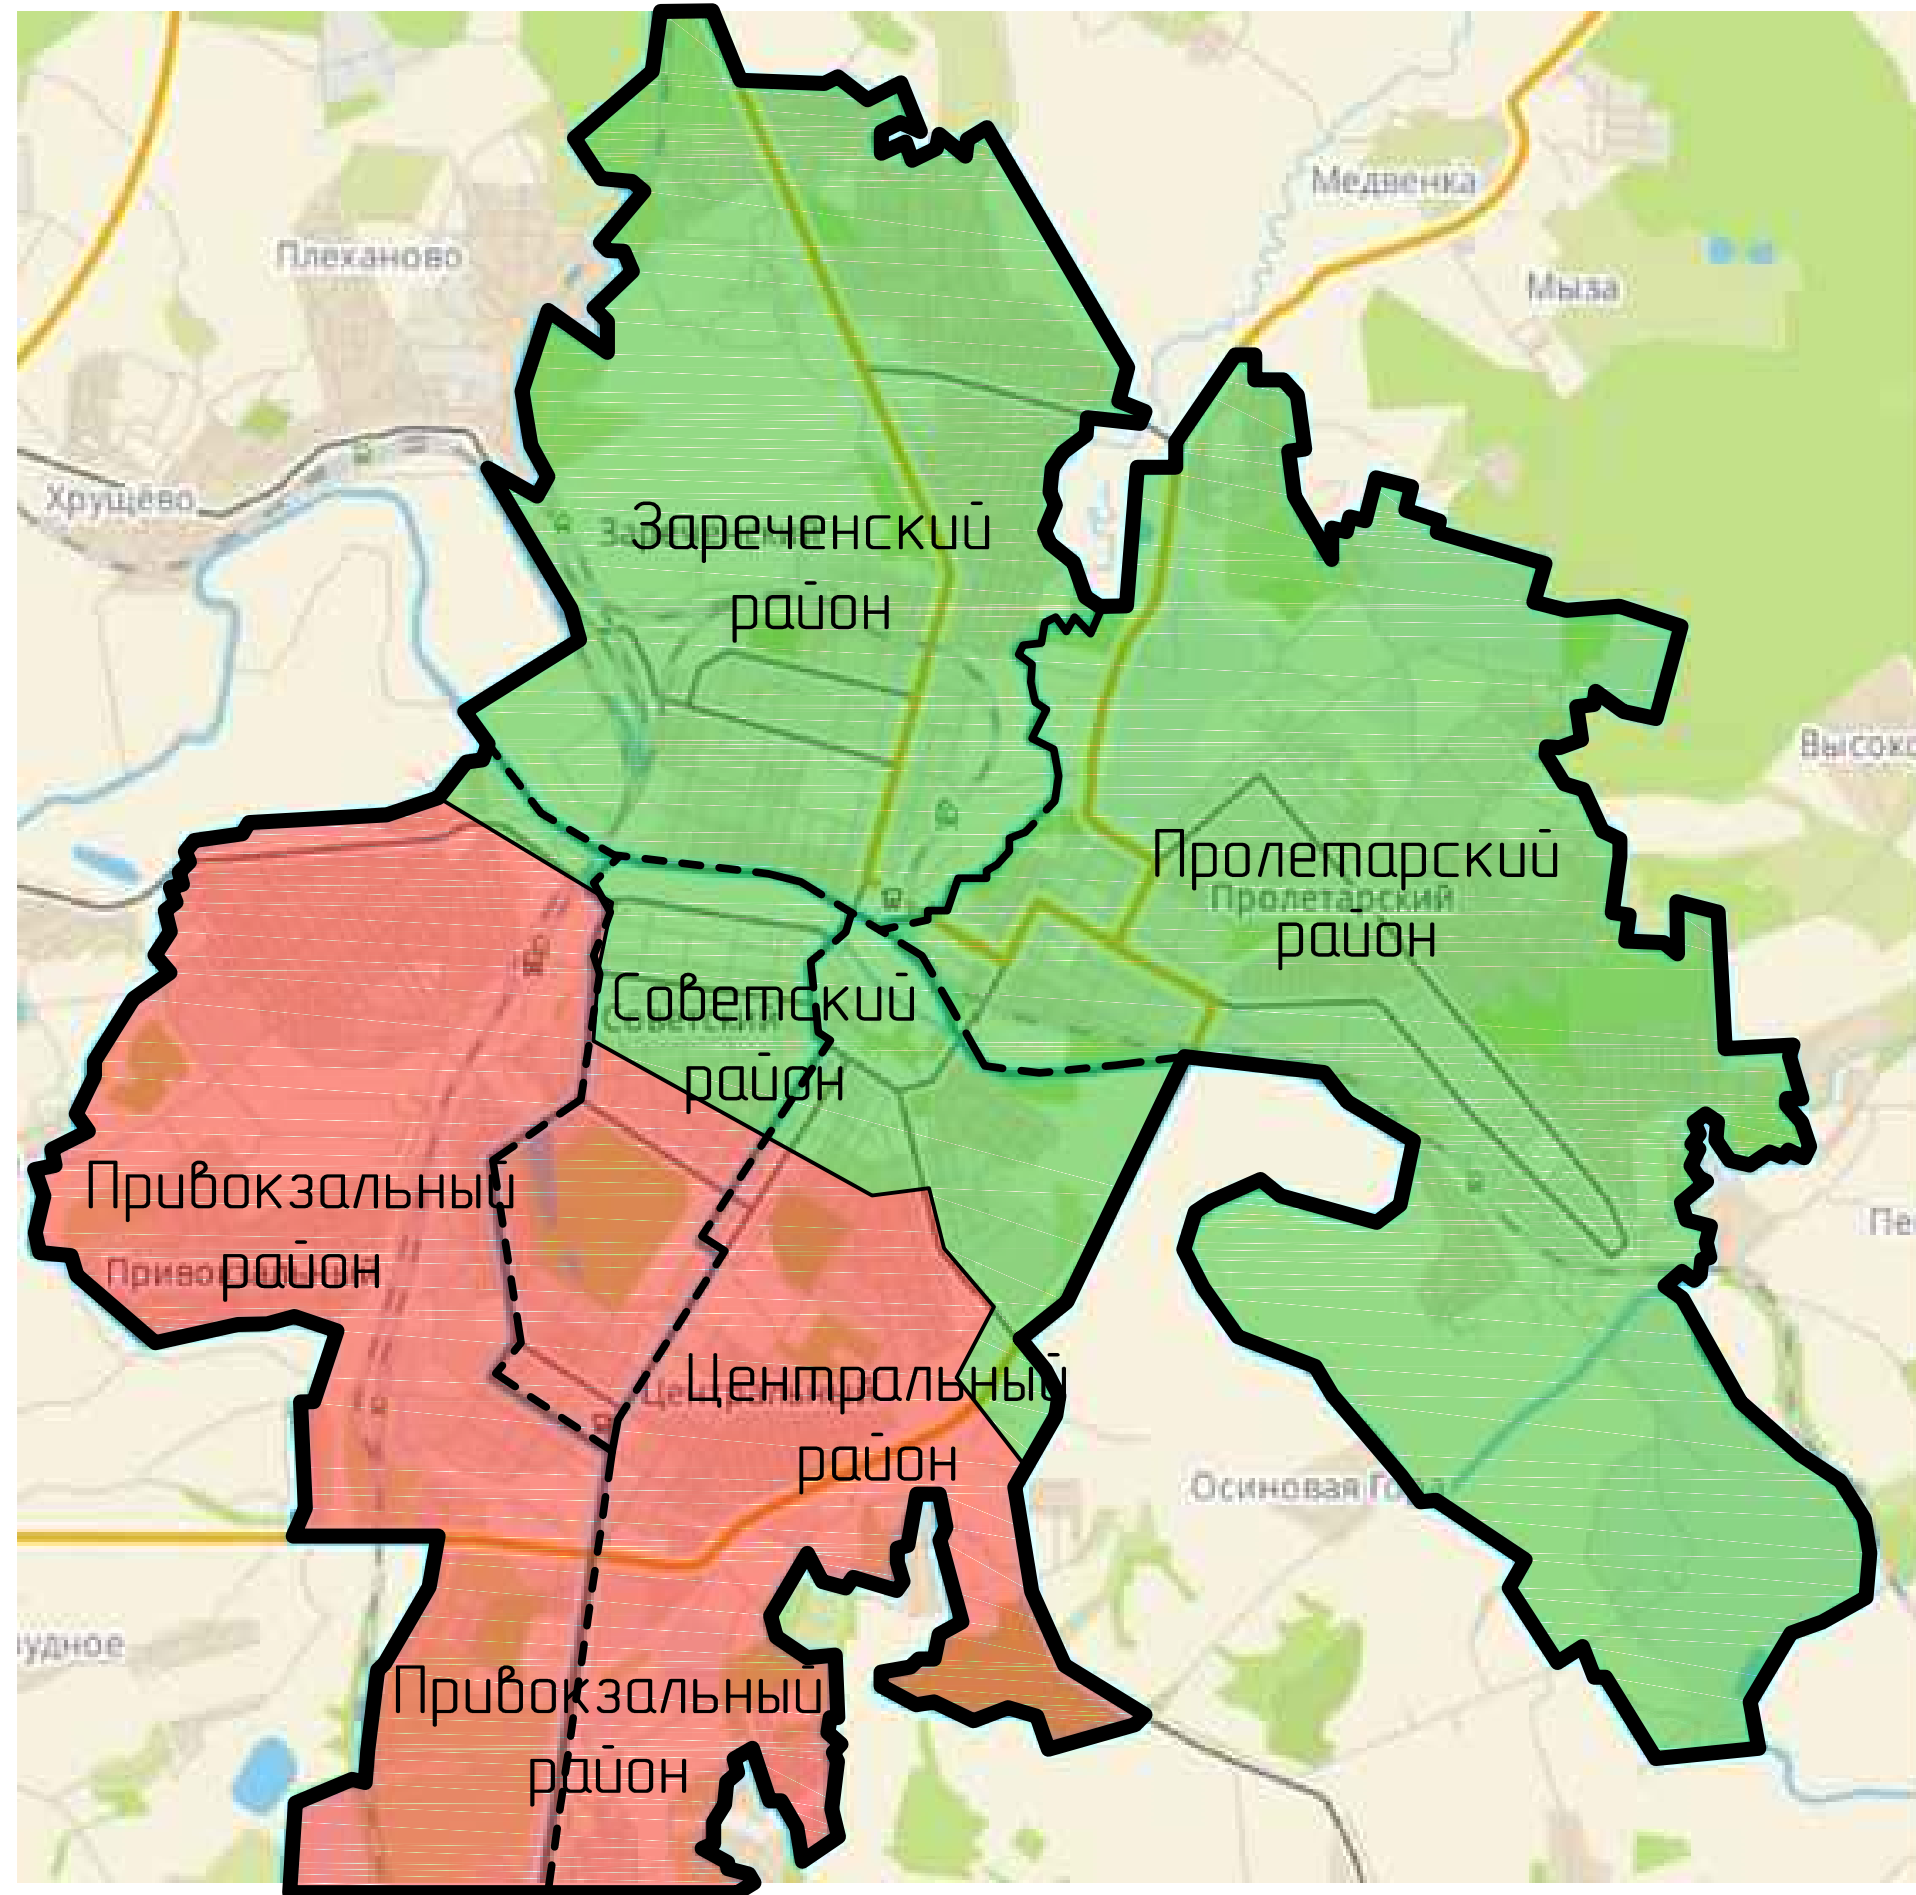

УСЛОВНЫЕ ОБОЗНАЧЕНИЯ:

- Зона водоснабжения с профицитом воды ($\approx 12000 \text{ м}^3/\text{сут}$)
- Зона водоснабжения с дефицитом воды ($\approx 13800 \text{ м}^3/\text{сут}$)
- Граница г. Тула

ПРИМЕЧАНИЕ:

После актуализации администрацией М.О. г.Тулы схемы водоснабжения и водоотведения данная схема будет скорректирована.